


PLAN LOCAL D'URBANISME

REGLEMENT

DOCUMENT GRAPHIQUE n°2

Date: 25 juin 2013


PLAN DE ZONAGE


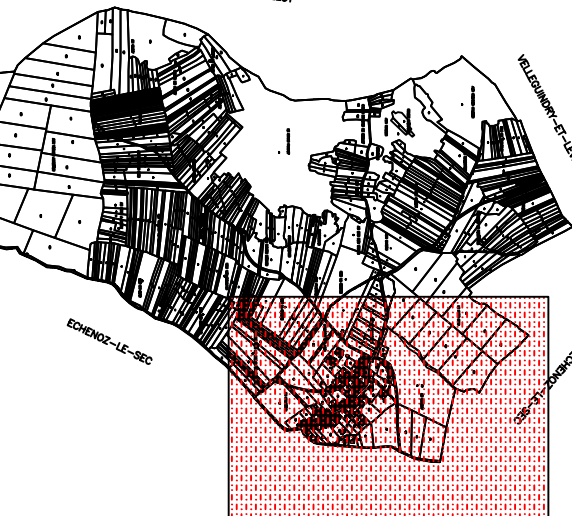


Echelle: 1/2000

Projet approuvé
le 25 juin 2013

ATELIER D'URBANISME ET D'ARCHITECTURE
PHILIPPE RÉGINIER
3500 BERTHOUCOURT
06 81 96 57 35
06 81 98 41 77
architectes@reginier.fr

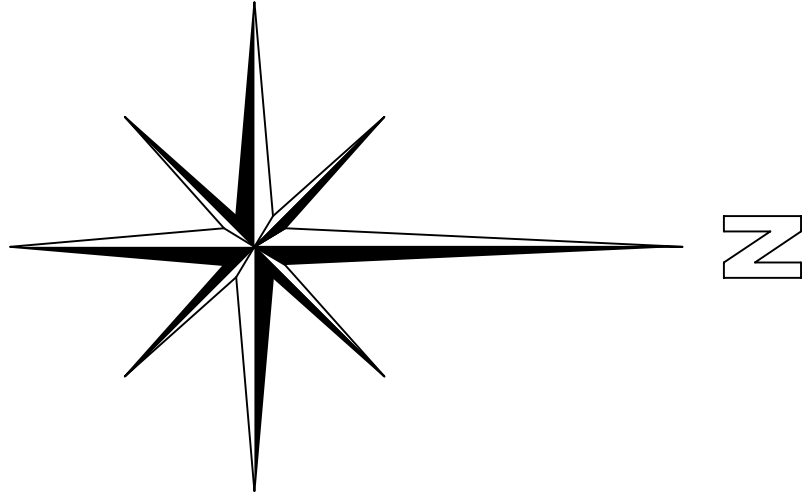

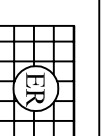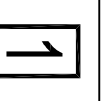LEGENDE	
ZONES URBAINES	Zone U : Zone urbaine générale (à dominante d'habitat intégrant services et activités) Secteur Ue : Secteur à vocation d'équipements publics et collectifs Secteur Ua : Secteur artisanal
ZONES A URBANISER	Zone 1AU : Zone à urbaniser à court ou moyen à vocation d'habitat Zone 2AU : Zone à urbaniser à long terme à vocation d'habitat Zone 1AUX : Zone d'activités artisanales, industrielles ou commerciales Zone 2AUX : Zone à urbaniser à long terme à vocation d'activités
ZONES AGRICOLES	☐ Zone A : Zone agricole  Arbres remarquables
ZONES NATURELLES	☐ Zone N : Zone naturelle générale ☐ Zone Nc : Carrère
EMPLACEMENTS RESERVES	  Voie bruyante de type III
ELEMENTS PATRIMONIAUX (calvaires, murs pierres sèches, fontaines ...) A PROTÉGER L.123-1 7°	