

**Opération 2 - transfert**

- Mise en place d'un poste de refoulement
- Refoulement sur 575 ml

176 000 €HT

**Opération 4 : rue du Bois d'Aux Vignes - collecte**

- Réseau séparatif EU sur 135 ml
- Mise en place de 1 boîte de branchement
- Séparation EU-EP sur chaque maison
- Déconnexion ANC

30 900 €HT

**Opération 1 (partie centrale) - collecte**


- Réseau séparatif EU sur 590 ml (voirie communale et RD)
- Mise en place de 16 boîtes de branchement
- Séparation EU-EP sur chaque maison
- Déconnexion des ANC

175 750 €HT

**Opération 3 : rue des Platanes - collecte**

- Réseau séparatif EU sur 220 ml (sous RD)
- Mise en place de 4 boîtes de branchement
- Séparation EU-EP sur chaque maison
- Déconnexion des ANC

110 600 €HT

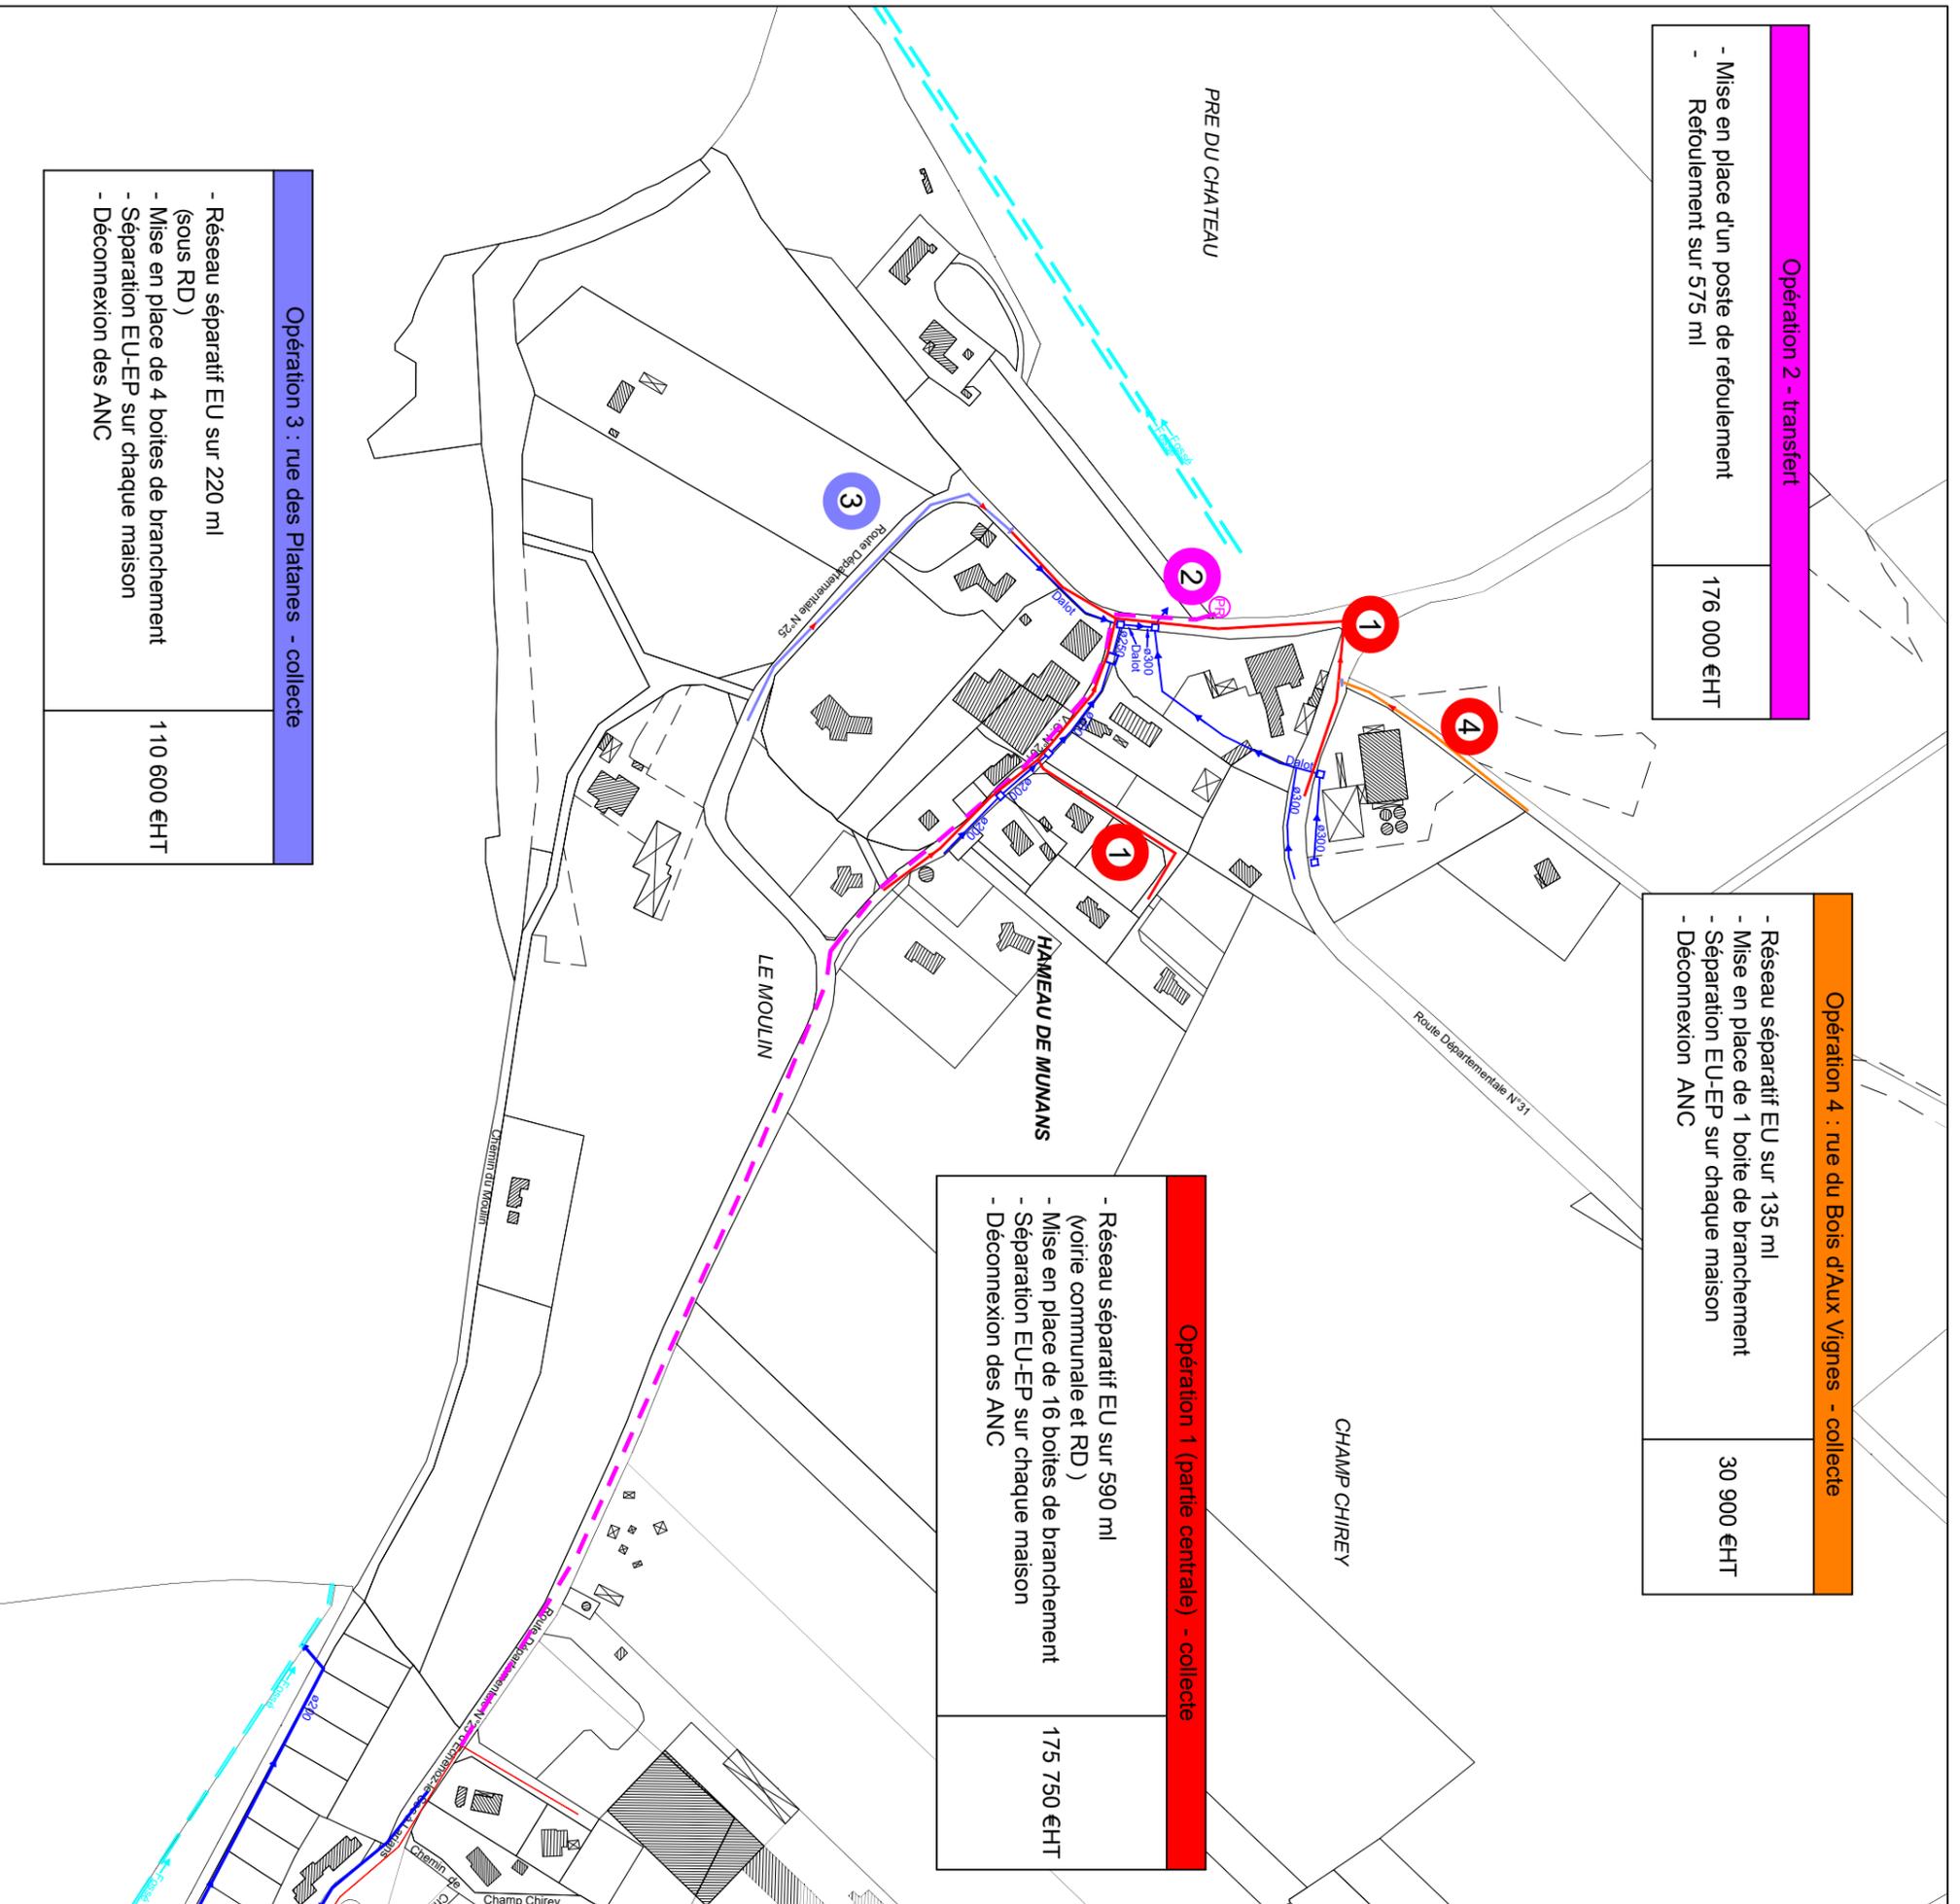

Parc d'activités 3R Nord-Est - 3, rue Isaac Newton - 70190 Rioz  
03 84 91 53 62 - [geoprotech-fe@orange.fr](mailto:geoprotech-fe@orange.fr)

COMMUNE DE LARIANS MUNANS  
DEPARTEMENT DE LA HAUTE SAÔNE

**Plan de proposition de travaux d'assainissement**

**Légende**

- Réseau unitaire existant
- Réseau eaux usées existant
- Réseau d'eaux pluviales existant
- Regard
- Grille
- ▭ Fossé
- Réseau d'eaux usées à créer
- - - Canalisations de refoulement à créer
- ⊕ Poste de refoulement à créer

Dossier	Date	Réalisé par	Validé par	Echelle
	Décembre 2021	R. Ladame		1/4000 A3